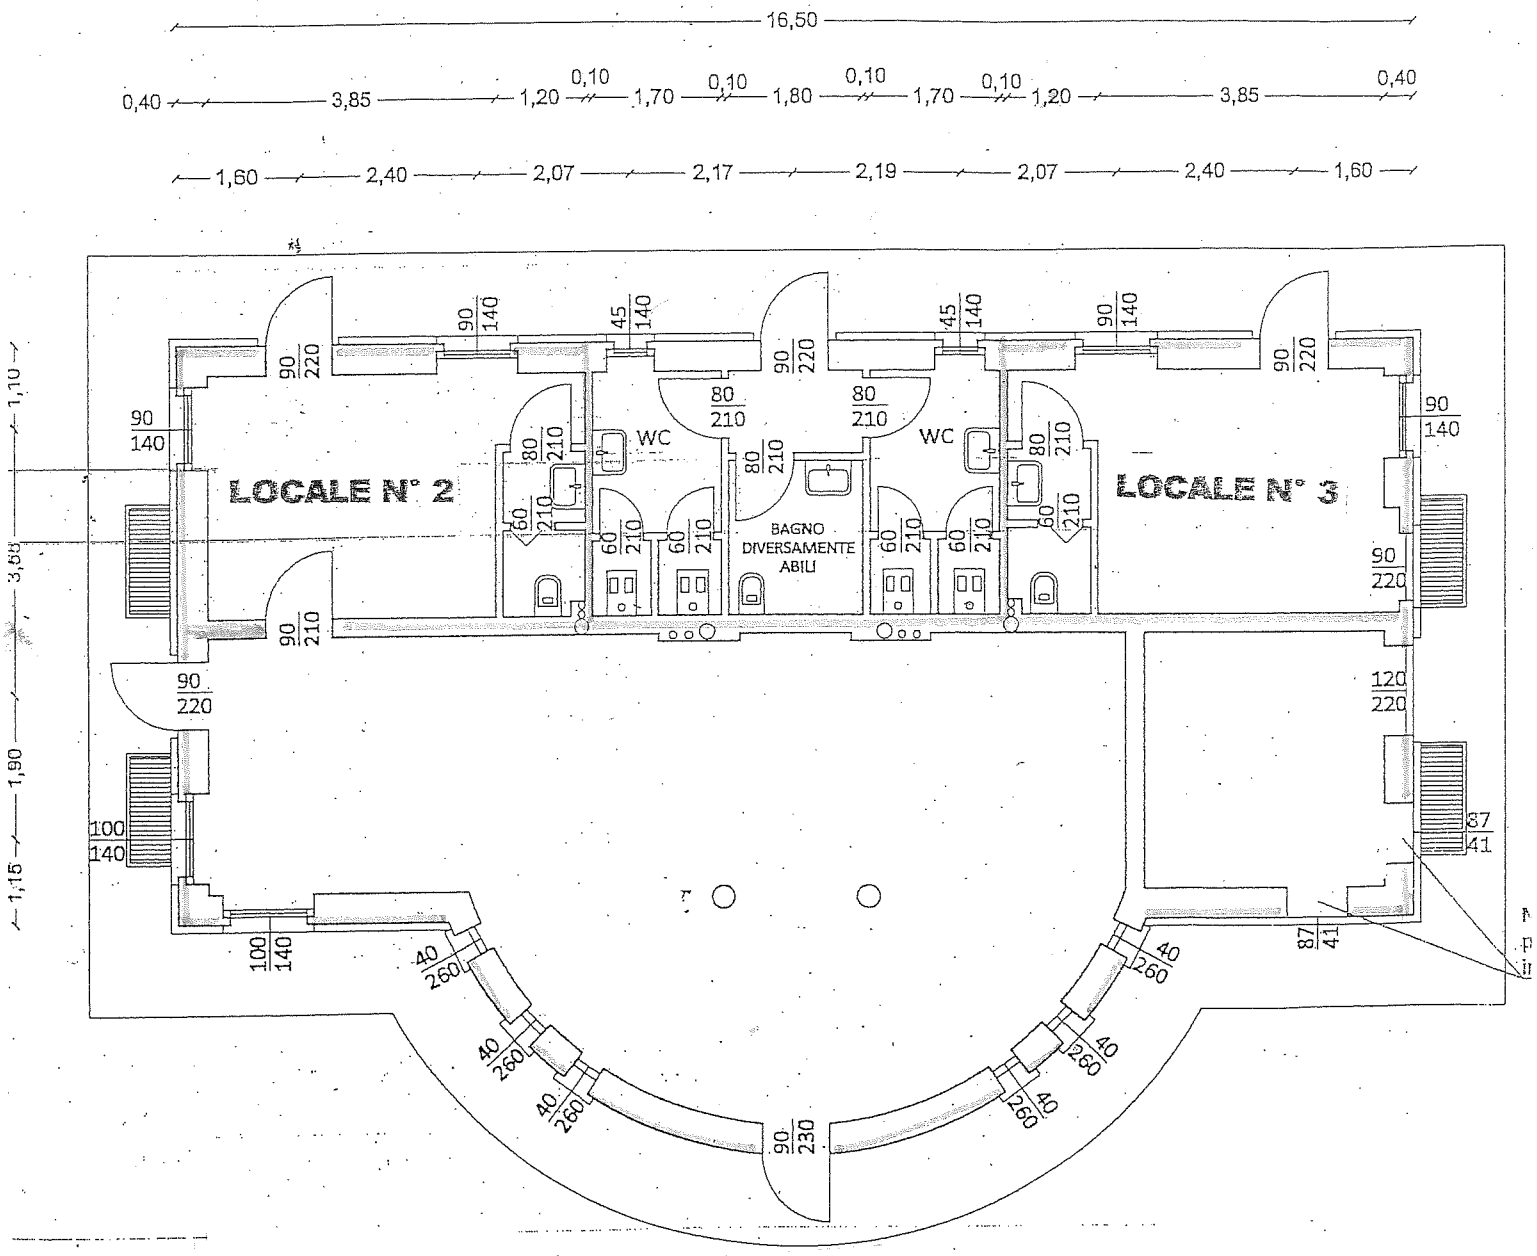

pianta
stato di progetto
scala 1:100