



Pianta Piano Primo

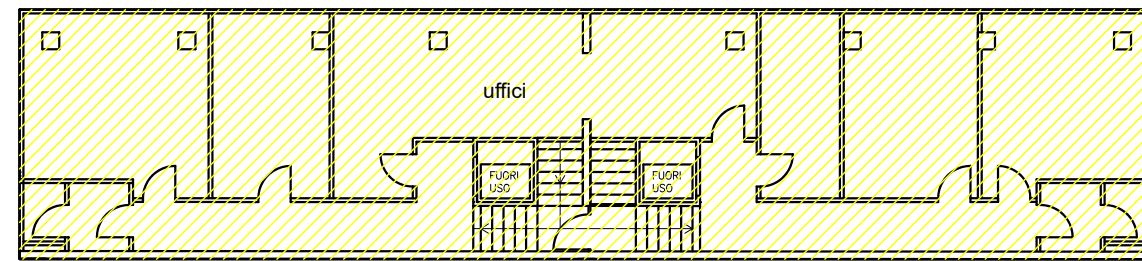

Pianta Piano Terra

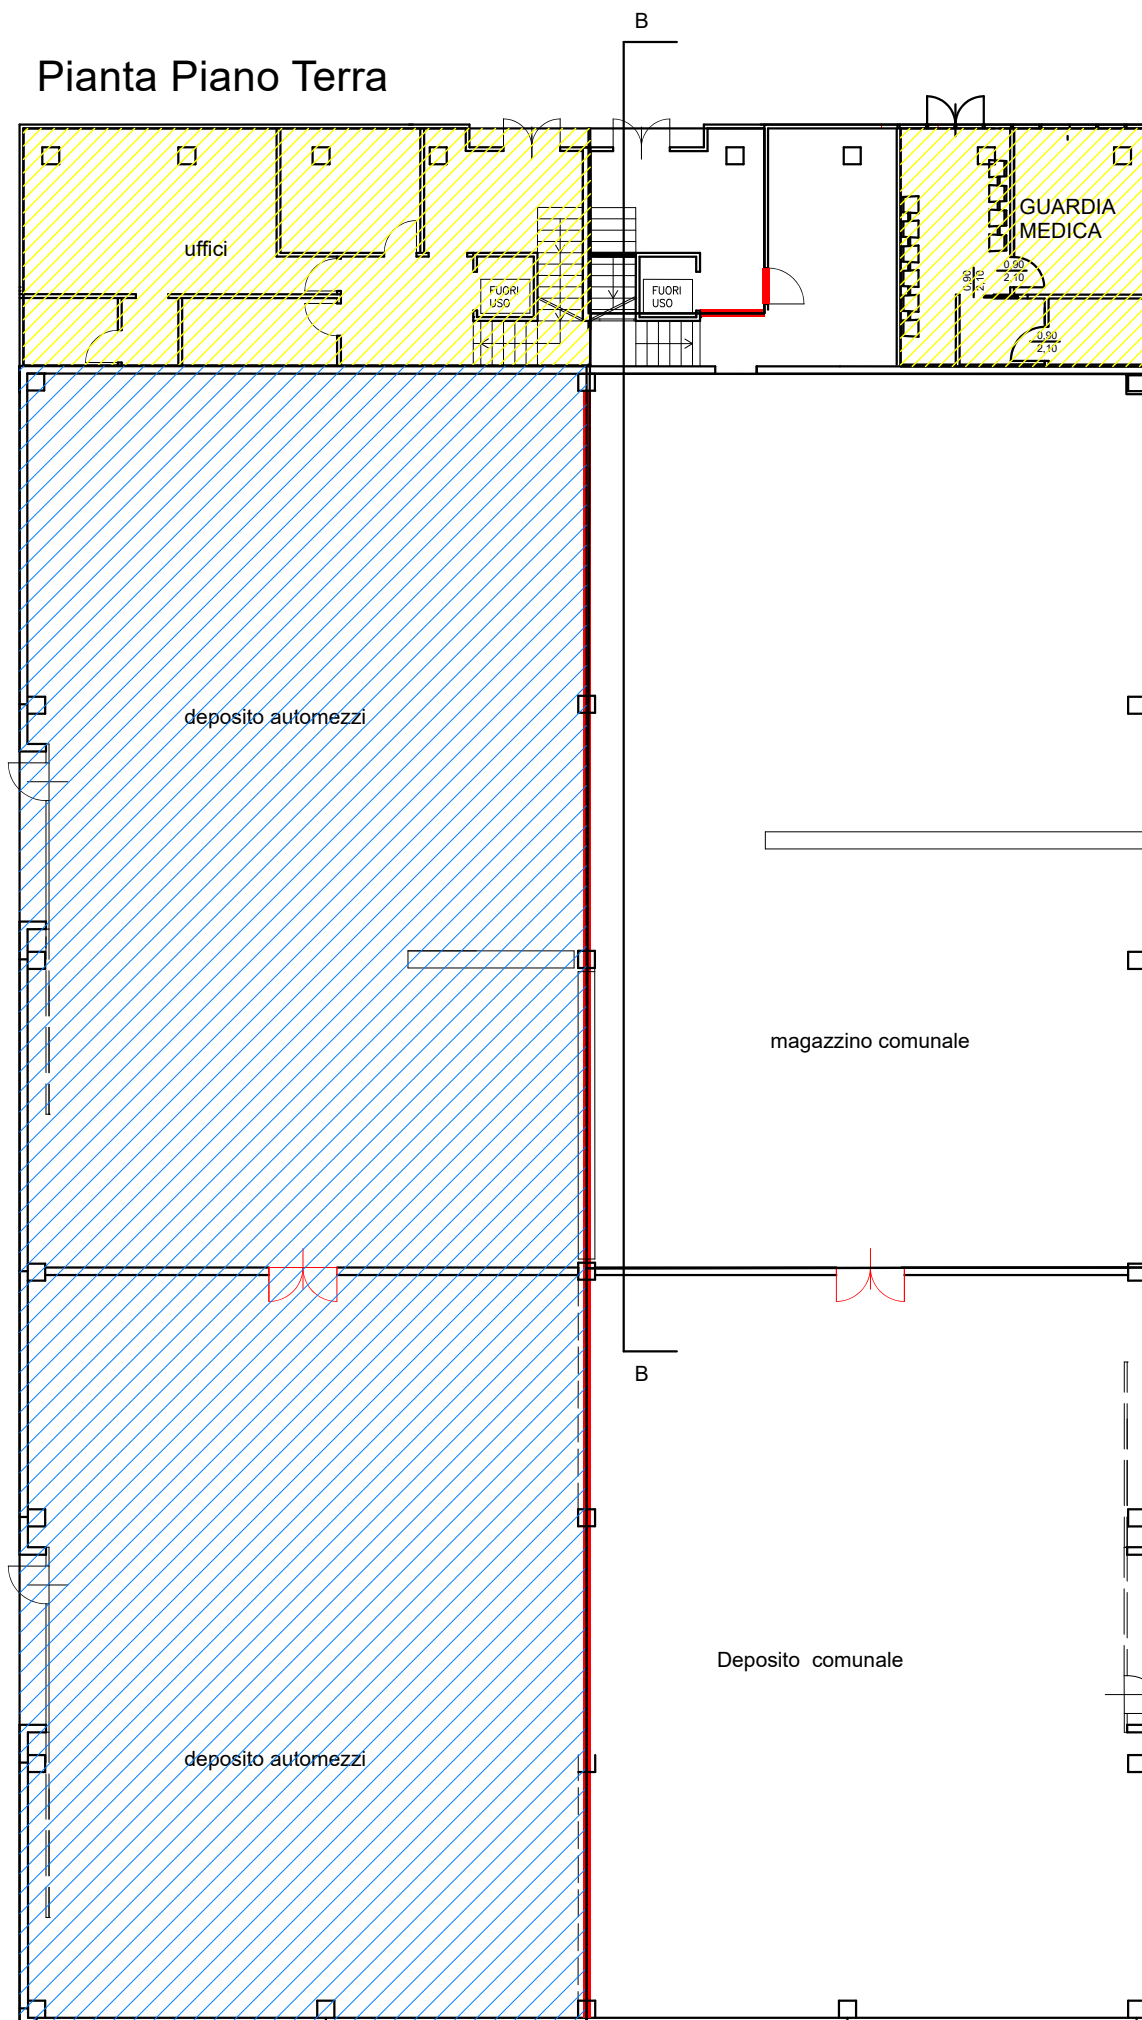

Pianta Piano Interrato

